




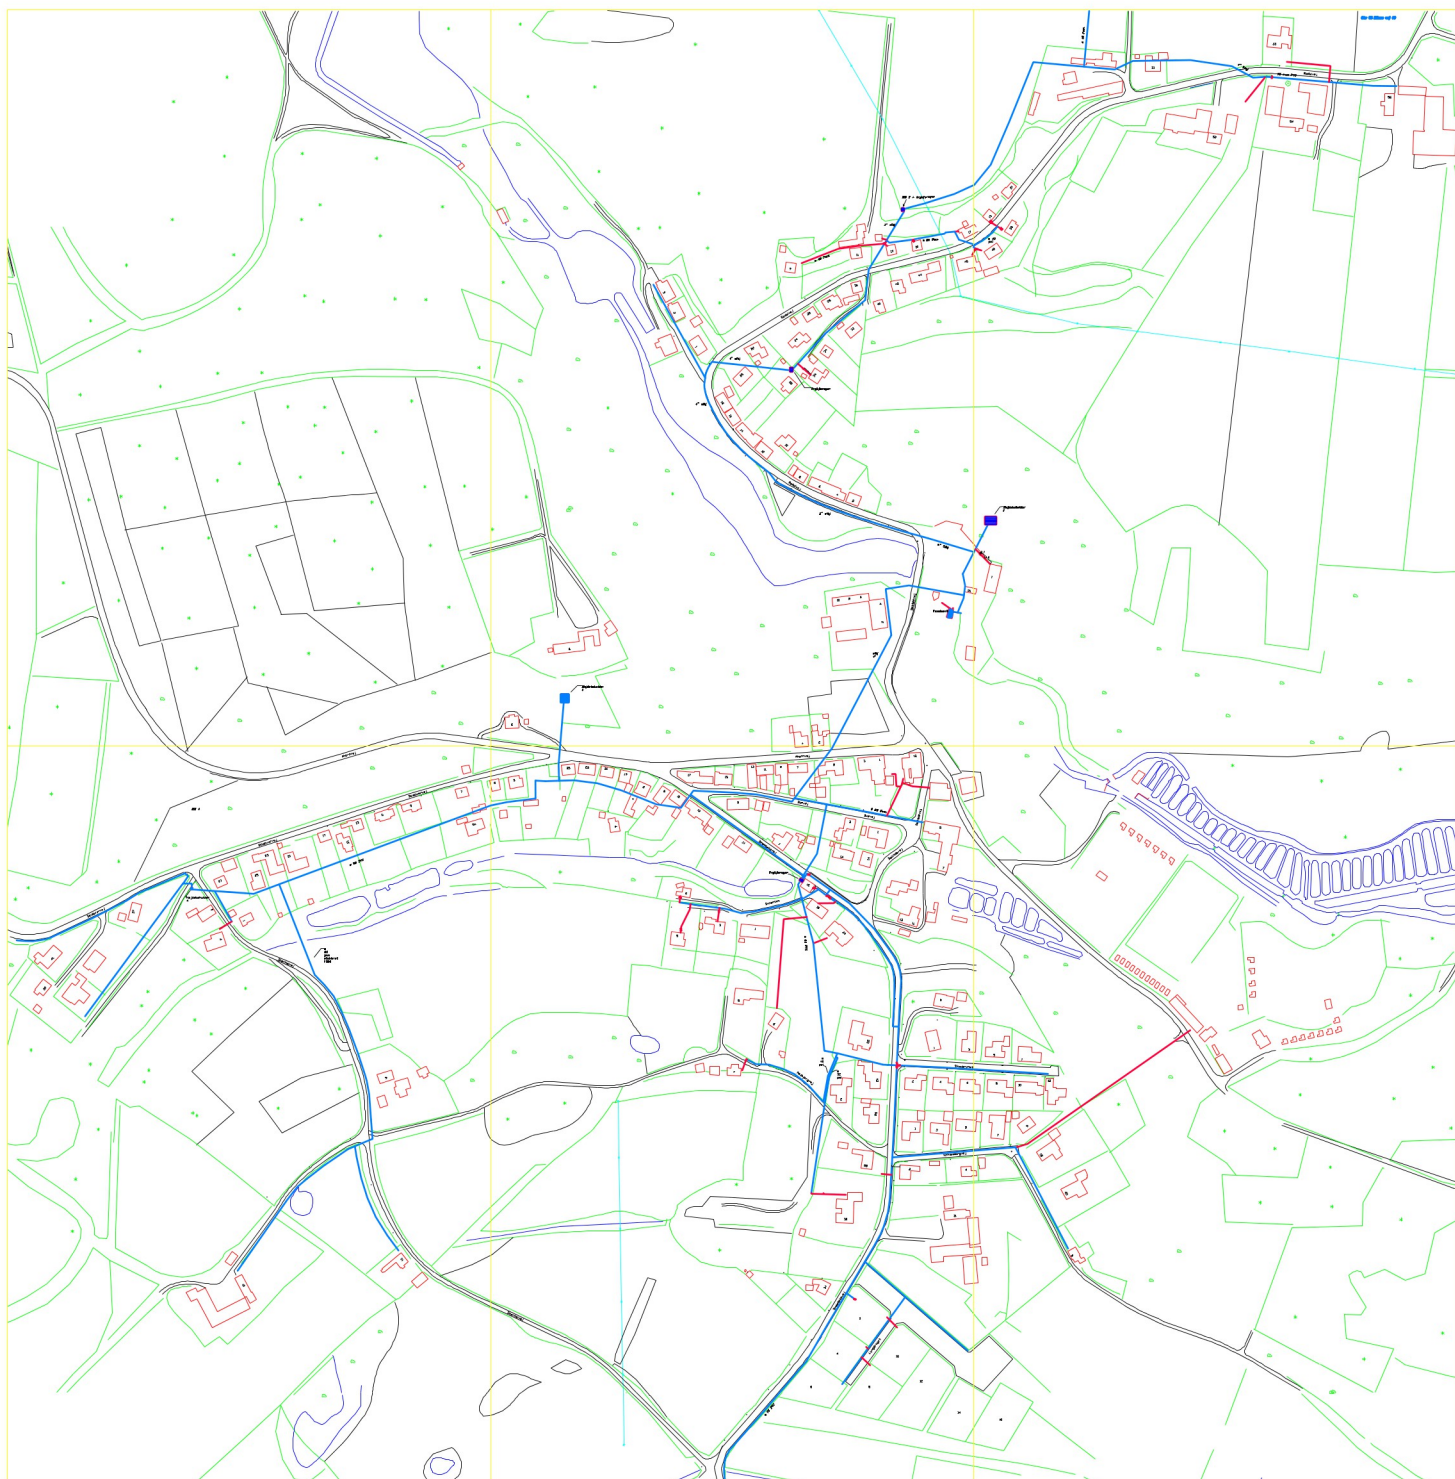

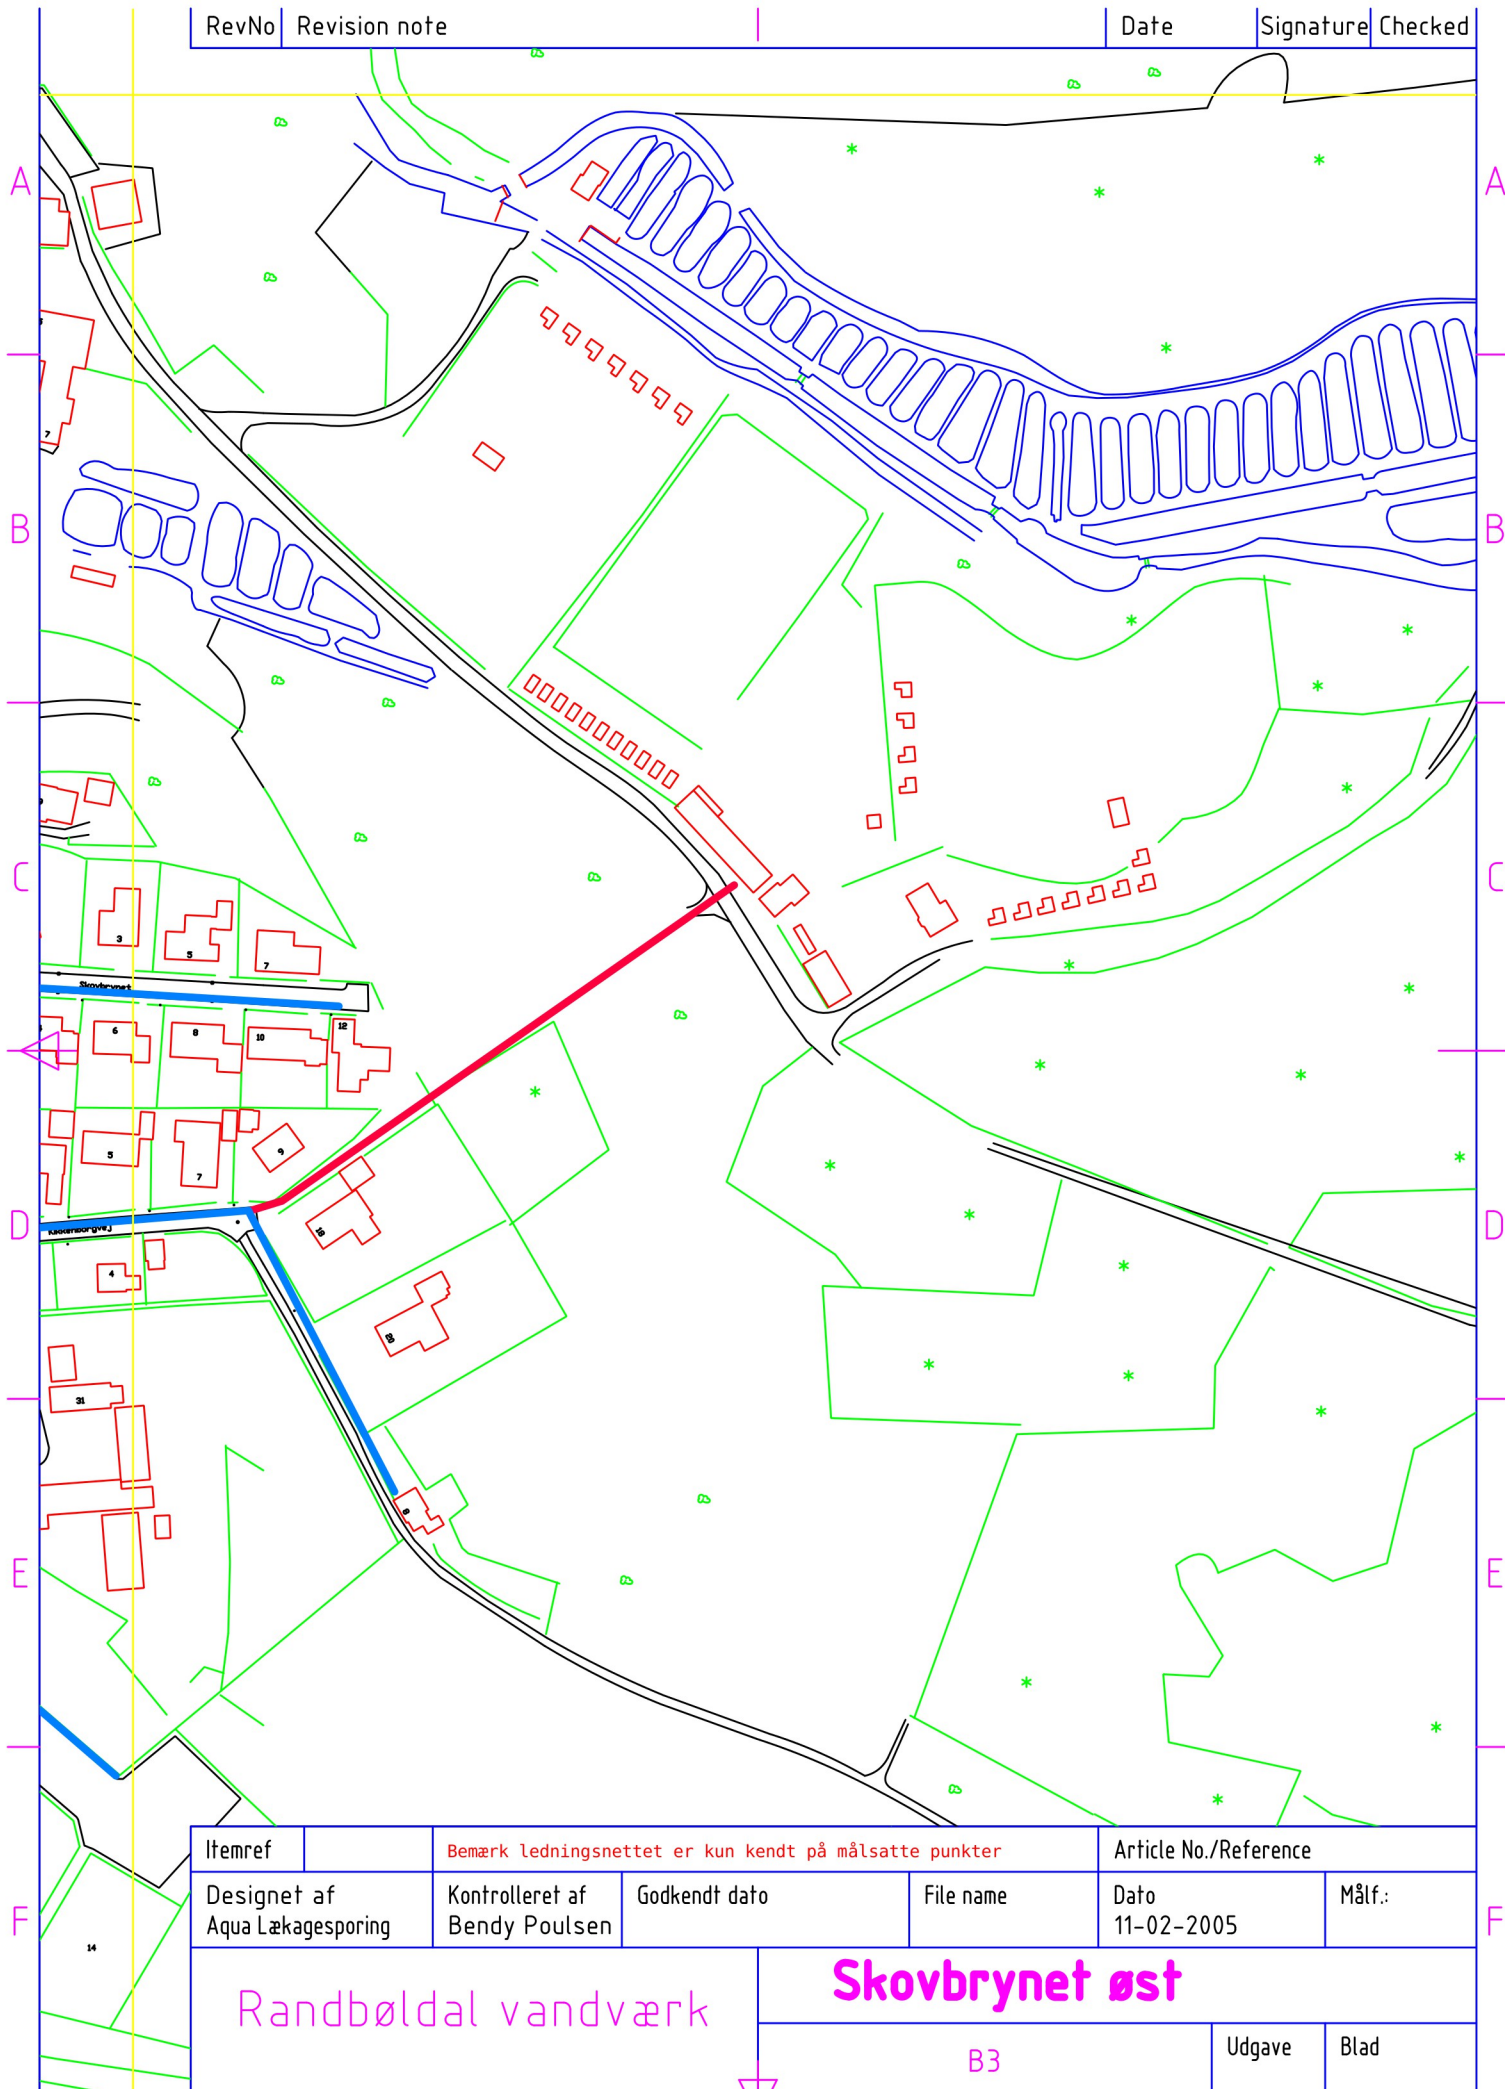

Itemref	Bemærk ledningsnettet er kun kendt på målsatte punkter			Article No./Reference	
Designet af Aqua Lækagesporing	Kontrolleret af Bendy Poulsen	Godkendt dato	File name	Dato 11-02-2005	Målf.:
Randbøldal vandværk			Skovbrynet øst		
			B3	Udgave	Blad

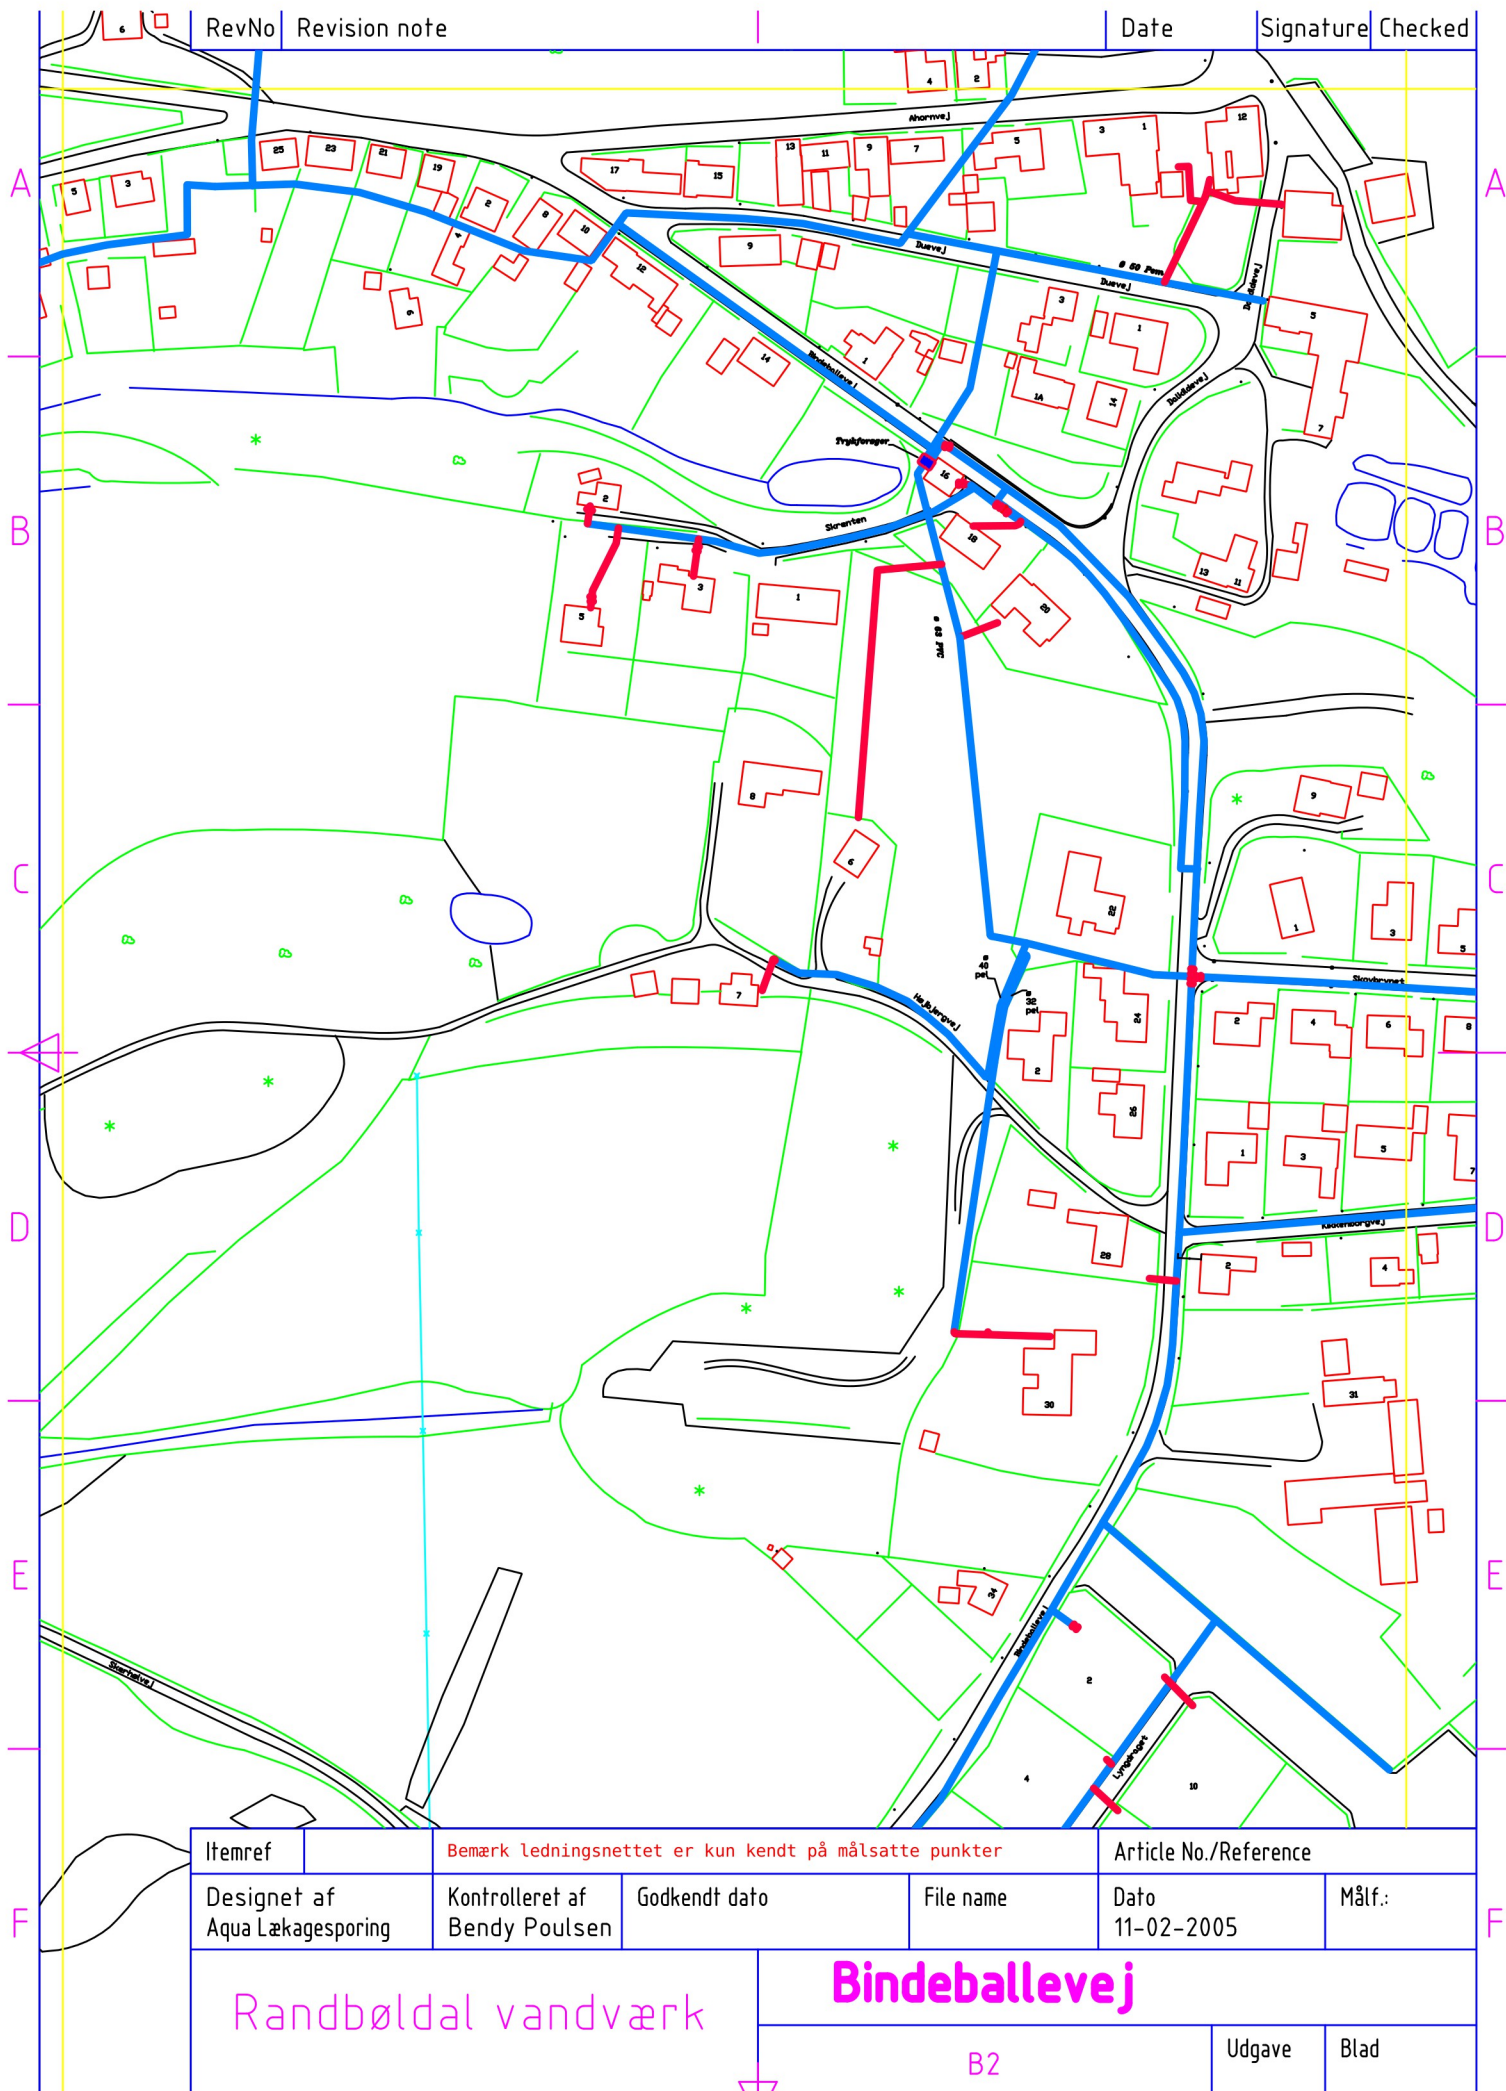

A

B

C

D

E

F

A


B

C

D

E

F

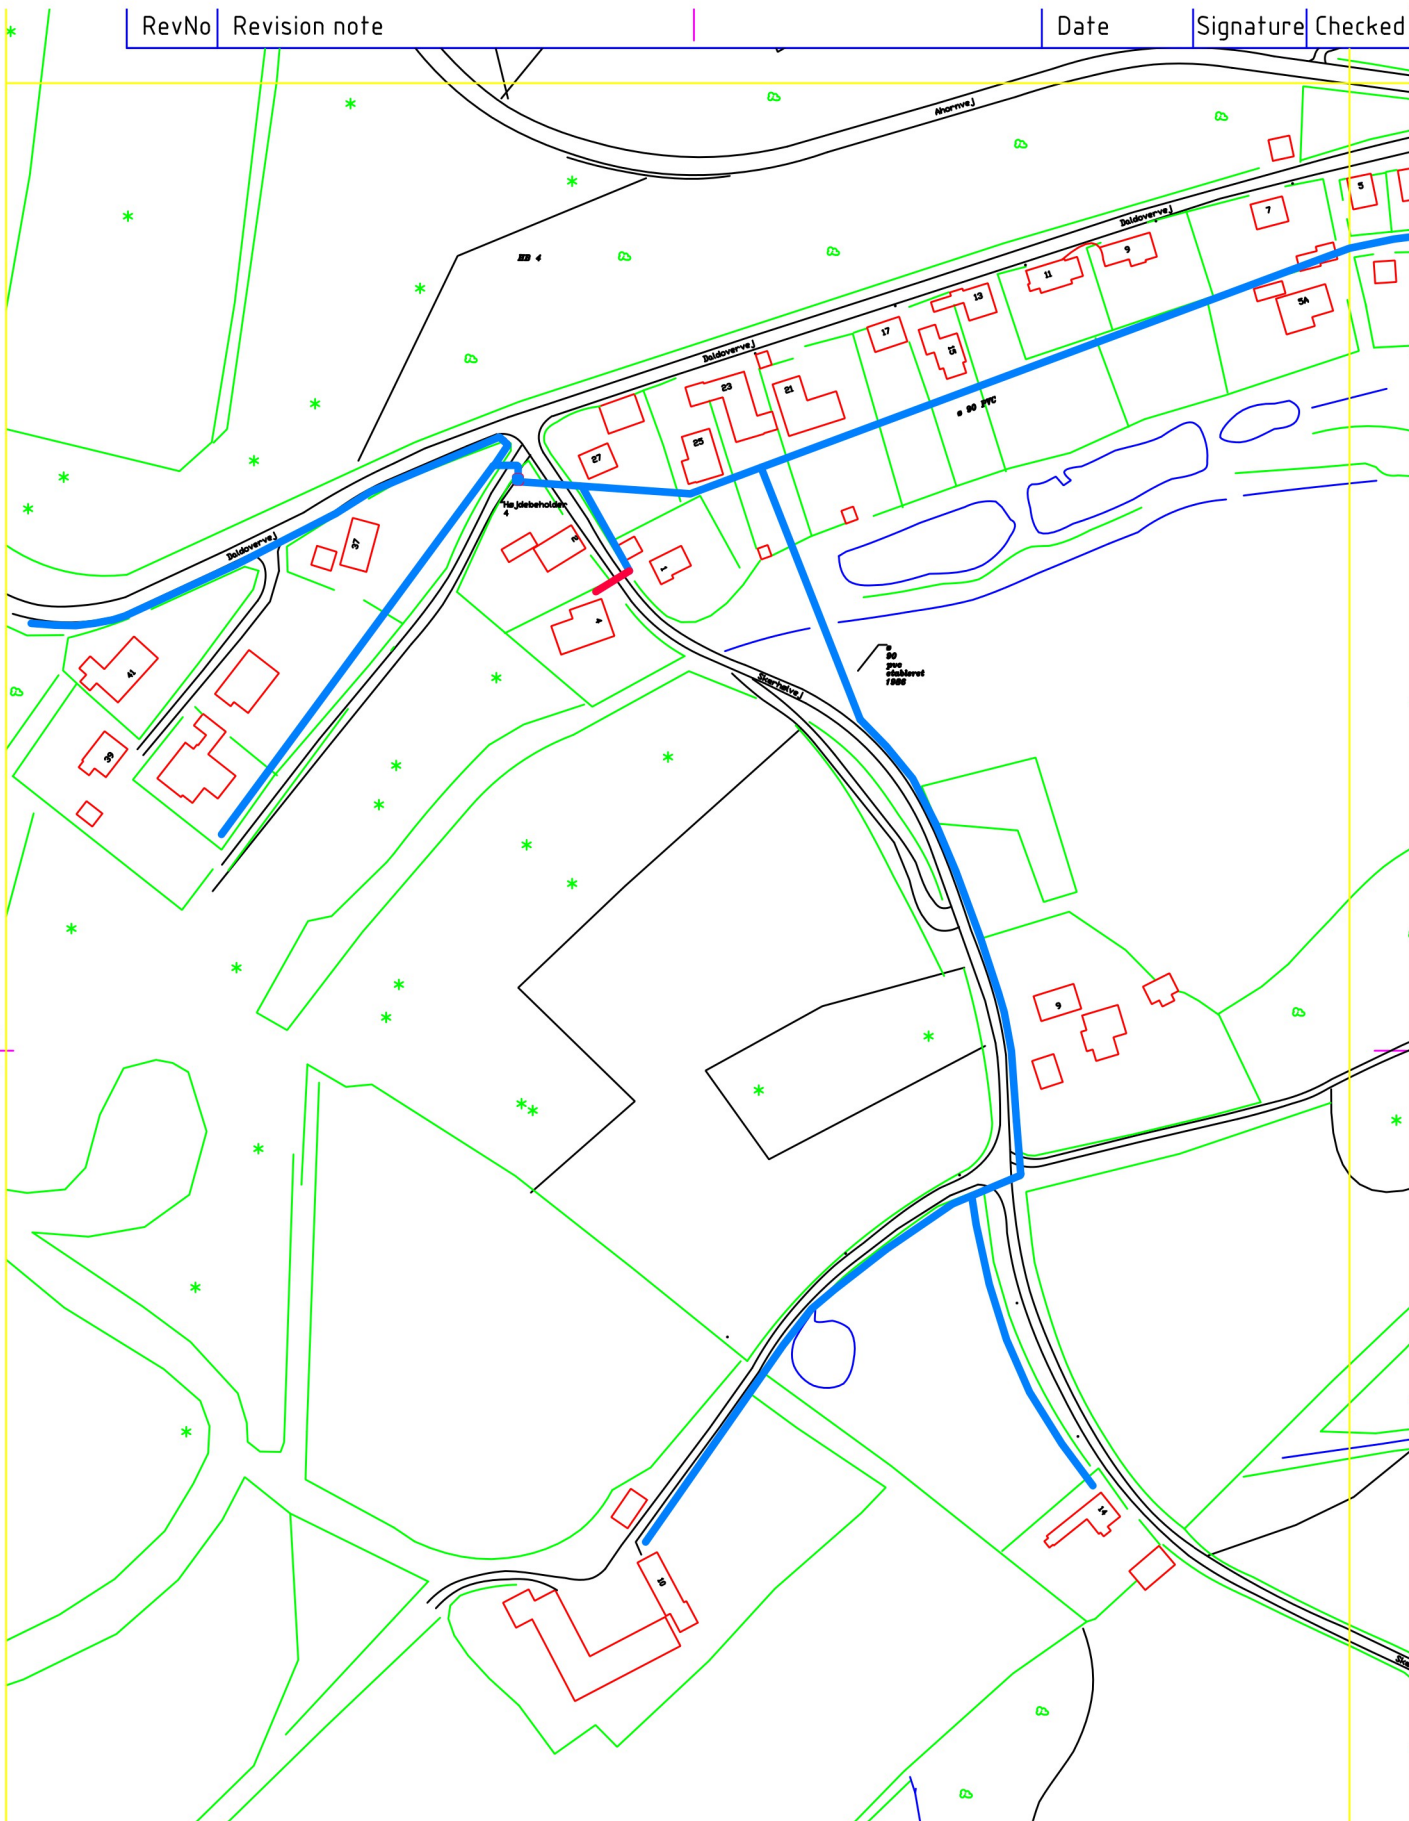

Itemref	Bemærk ledningsnettet er kun kendt på målsatte punkter			Article No./Reference	
Designet af Aqua Lækagesporing	Kontrolleret af Bendy Poulsen	Godkendt dato	File name	Dato 11-02-2005	Målf.:
Randbøldal vandværk			Daldovervej vest		
			B1	Udgave	Blad

